


OK
OL

LAKE
PARK

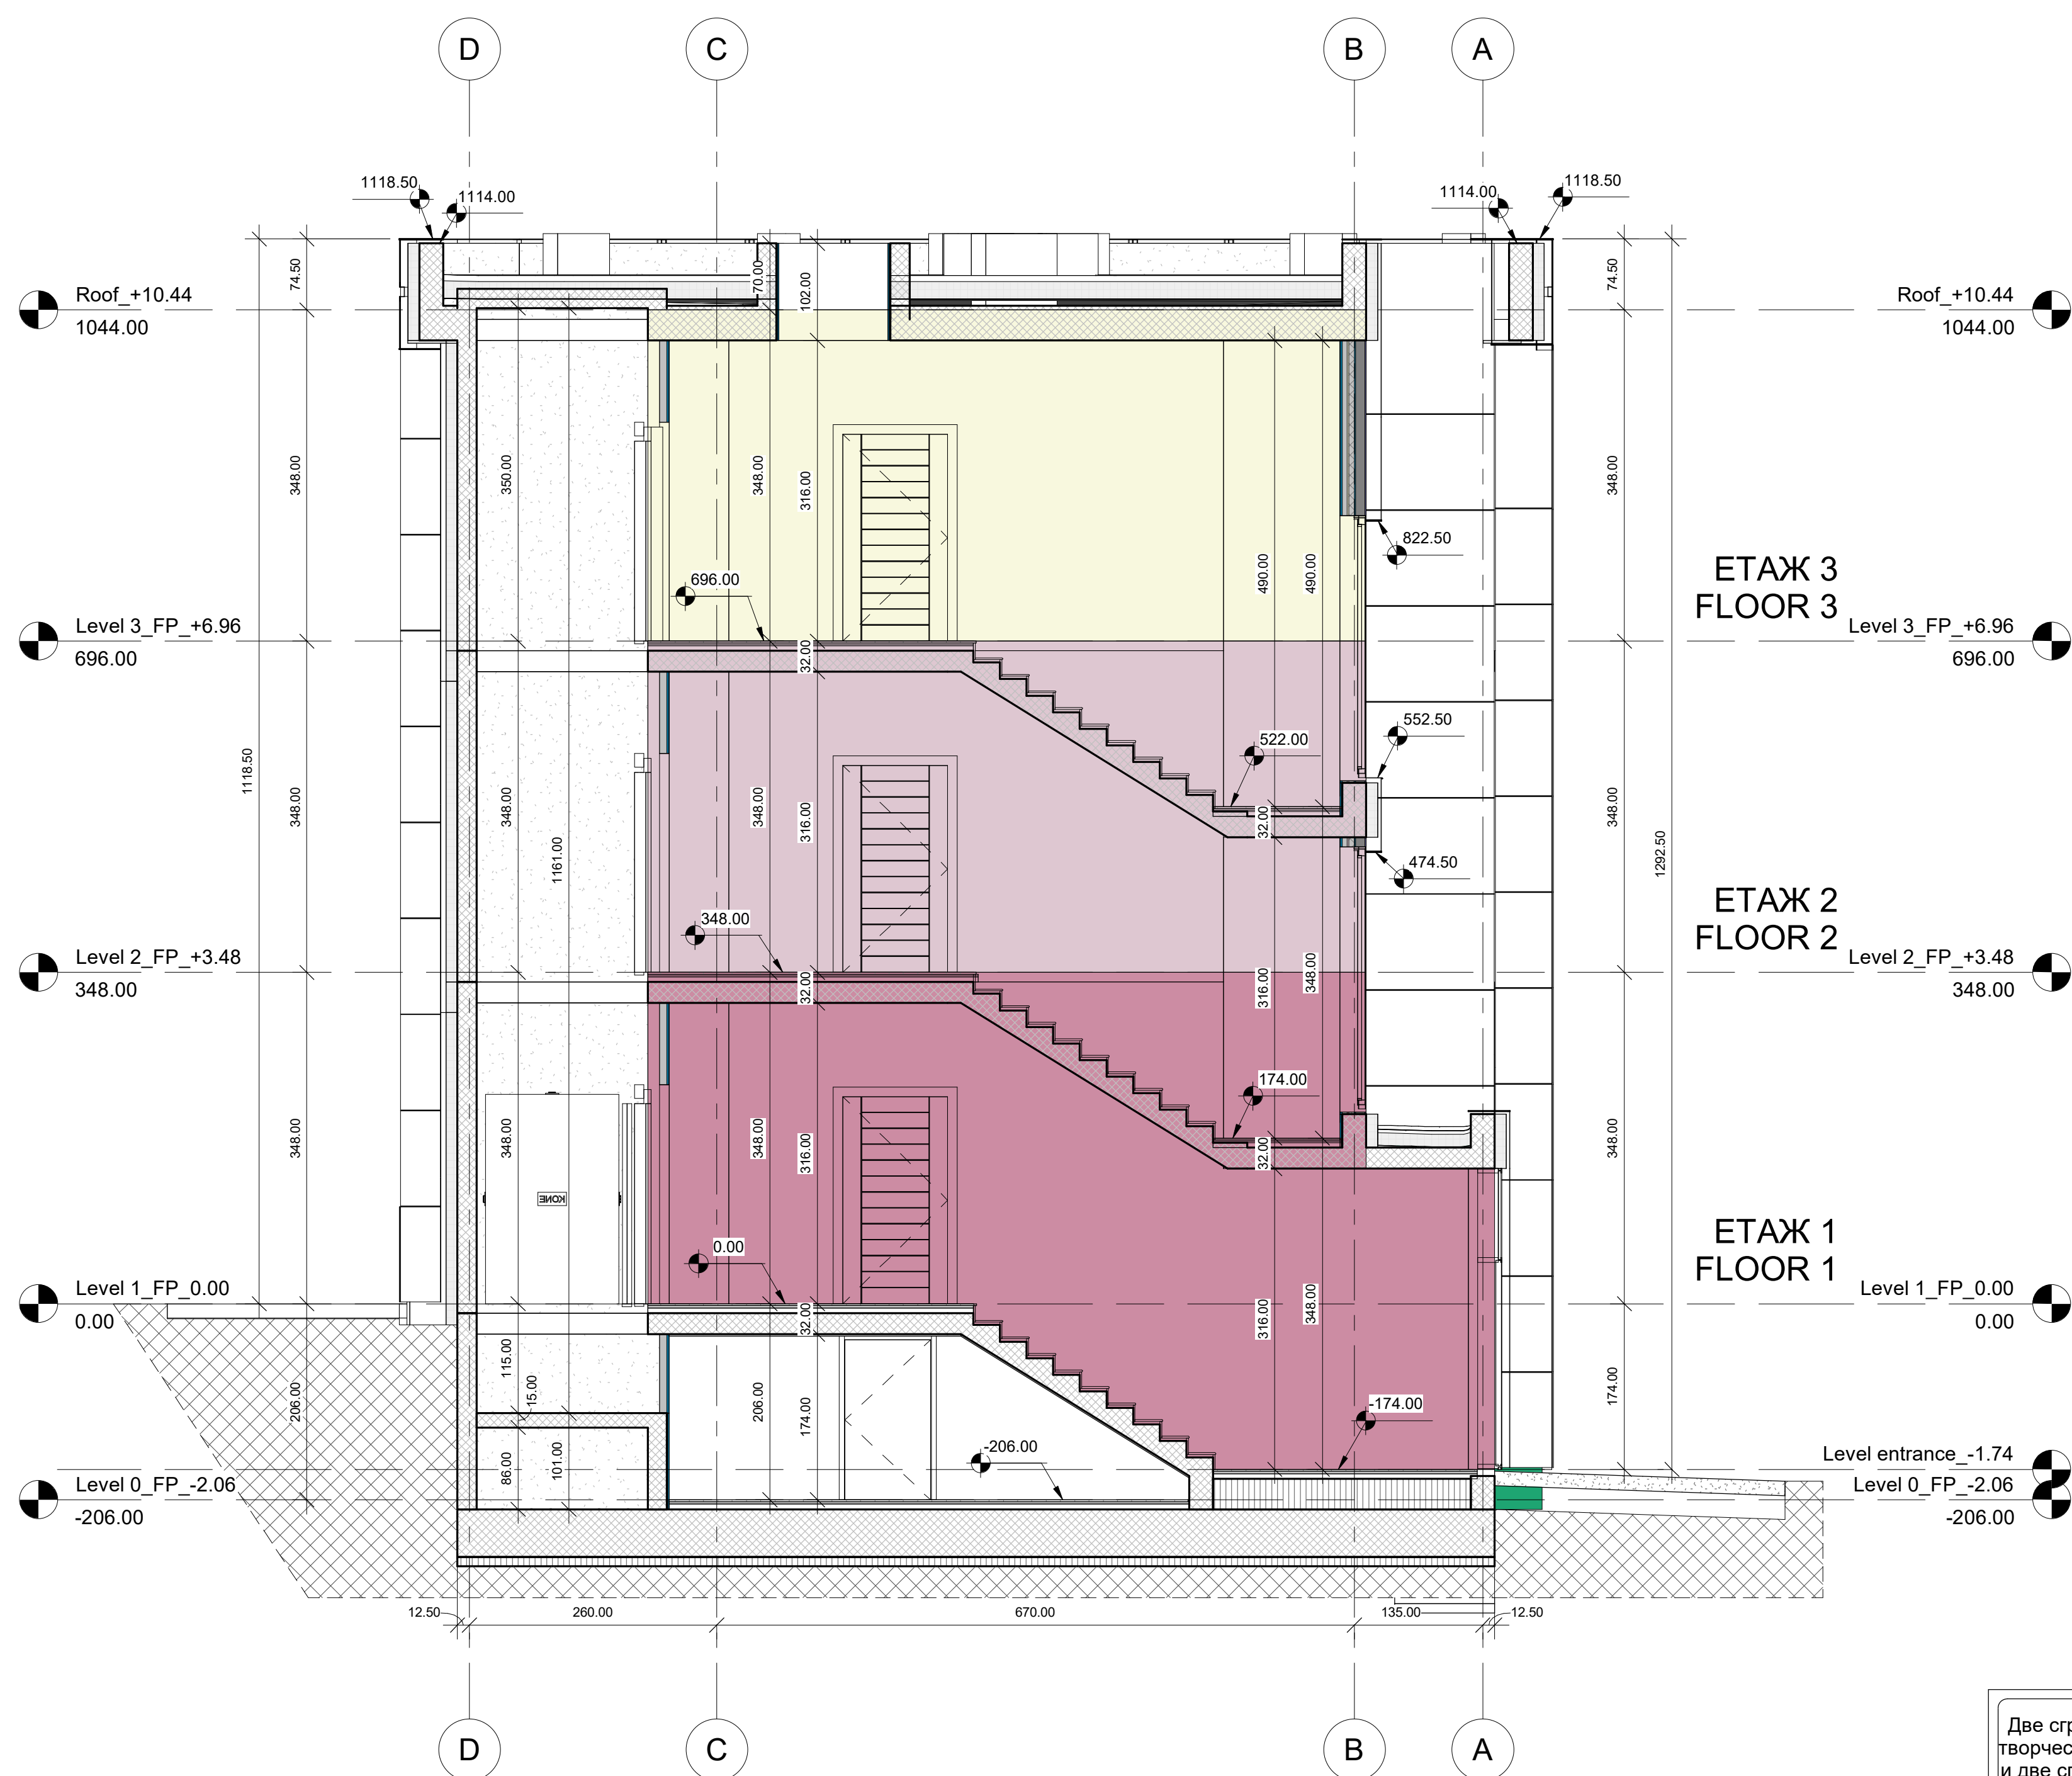

СГРАДА 6, РАЗРЕЗ
BUILDING 6, SECTION

Две сгради със смесено предназначение за ателиета с творческа и научна дейност, жилища и търговски обекти; и две сгради със смесено предназначение за ателиета с творческа и научна дейност и жилища

СТУДИО И ЛОФТОВЕ
STUDIOS AND LOFTS

СГРАДА 6 - сграда със смесено предназначение за ателиета с творческа и научна дейност и жилища

УПИ I -157, кв.76, с. Горни Окол, община Самоков

